


160 m² Interiores
Climatizados y Sonorizados

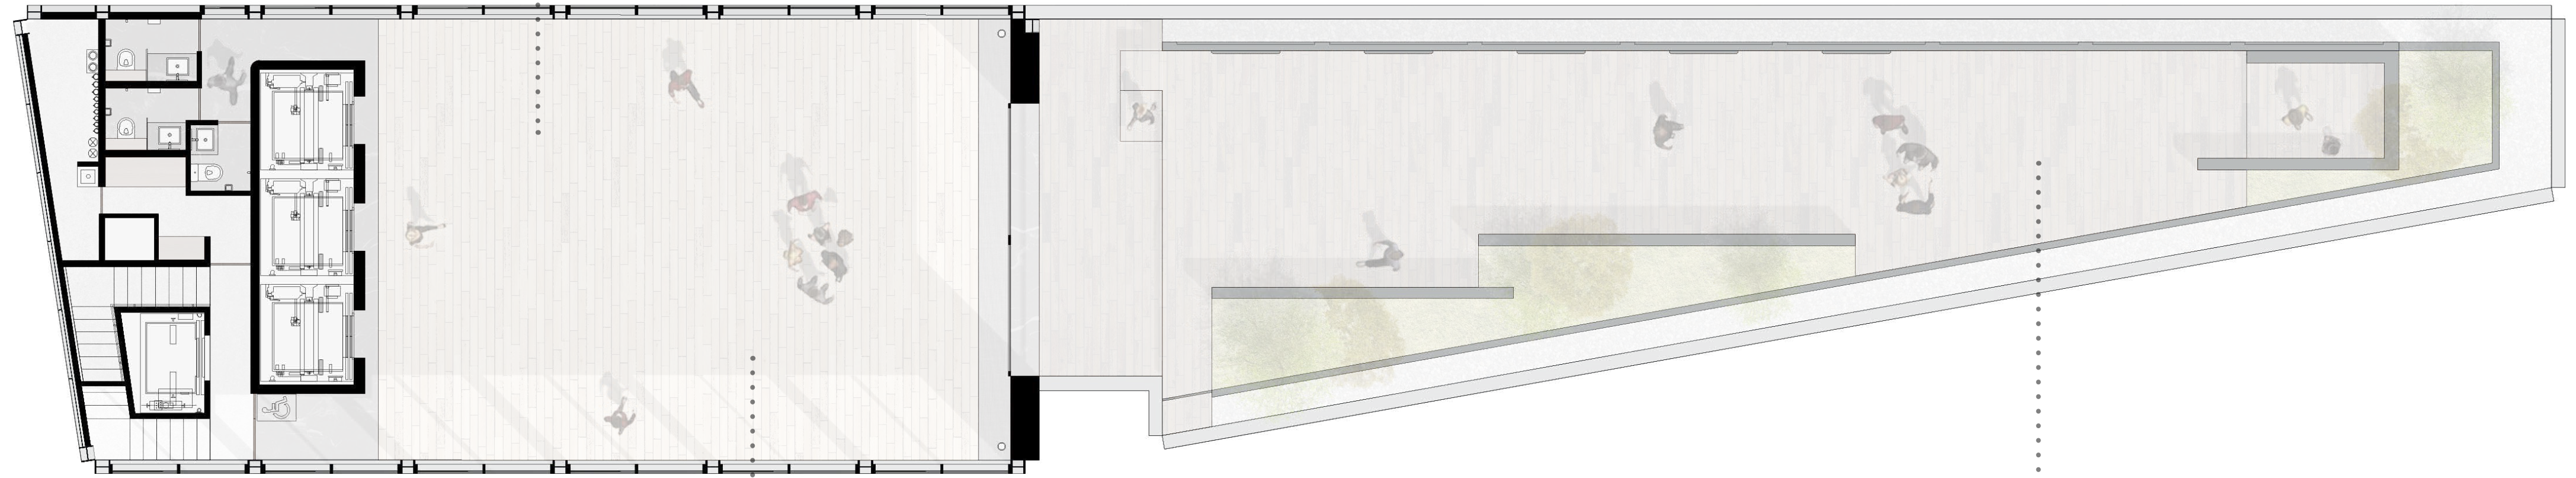

Capacidad máxima: 200 Personas

139 m² de Terrazas Ajardinadas